


# KT 54 PARANTAMINEN VÄLILLÄ PUUSTELLIN LIITTYMÄ - RIIHELÄNTIEN/PEHTOORINTIEN LIITTYMÄ, LOPPI

## TIESUUNNITELMA

03.11.2006

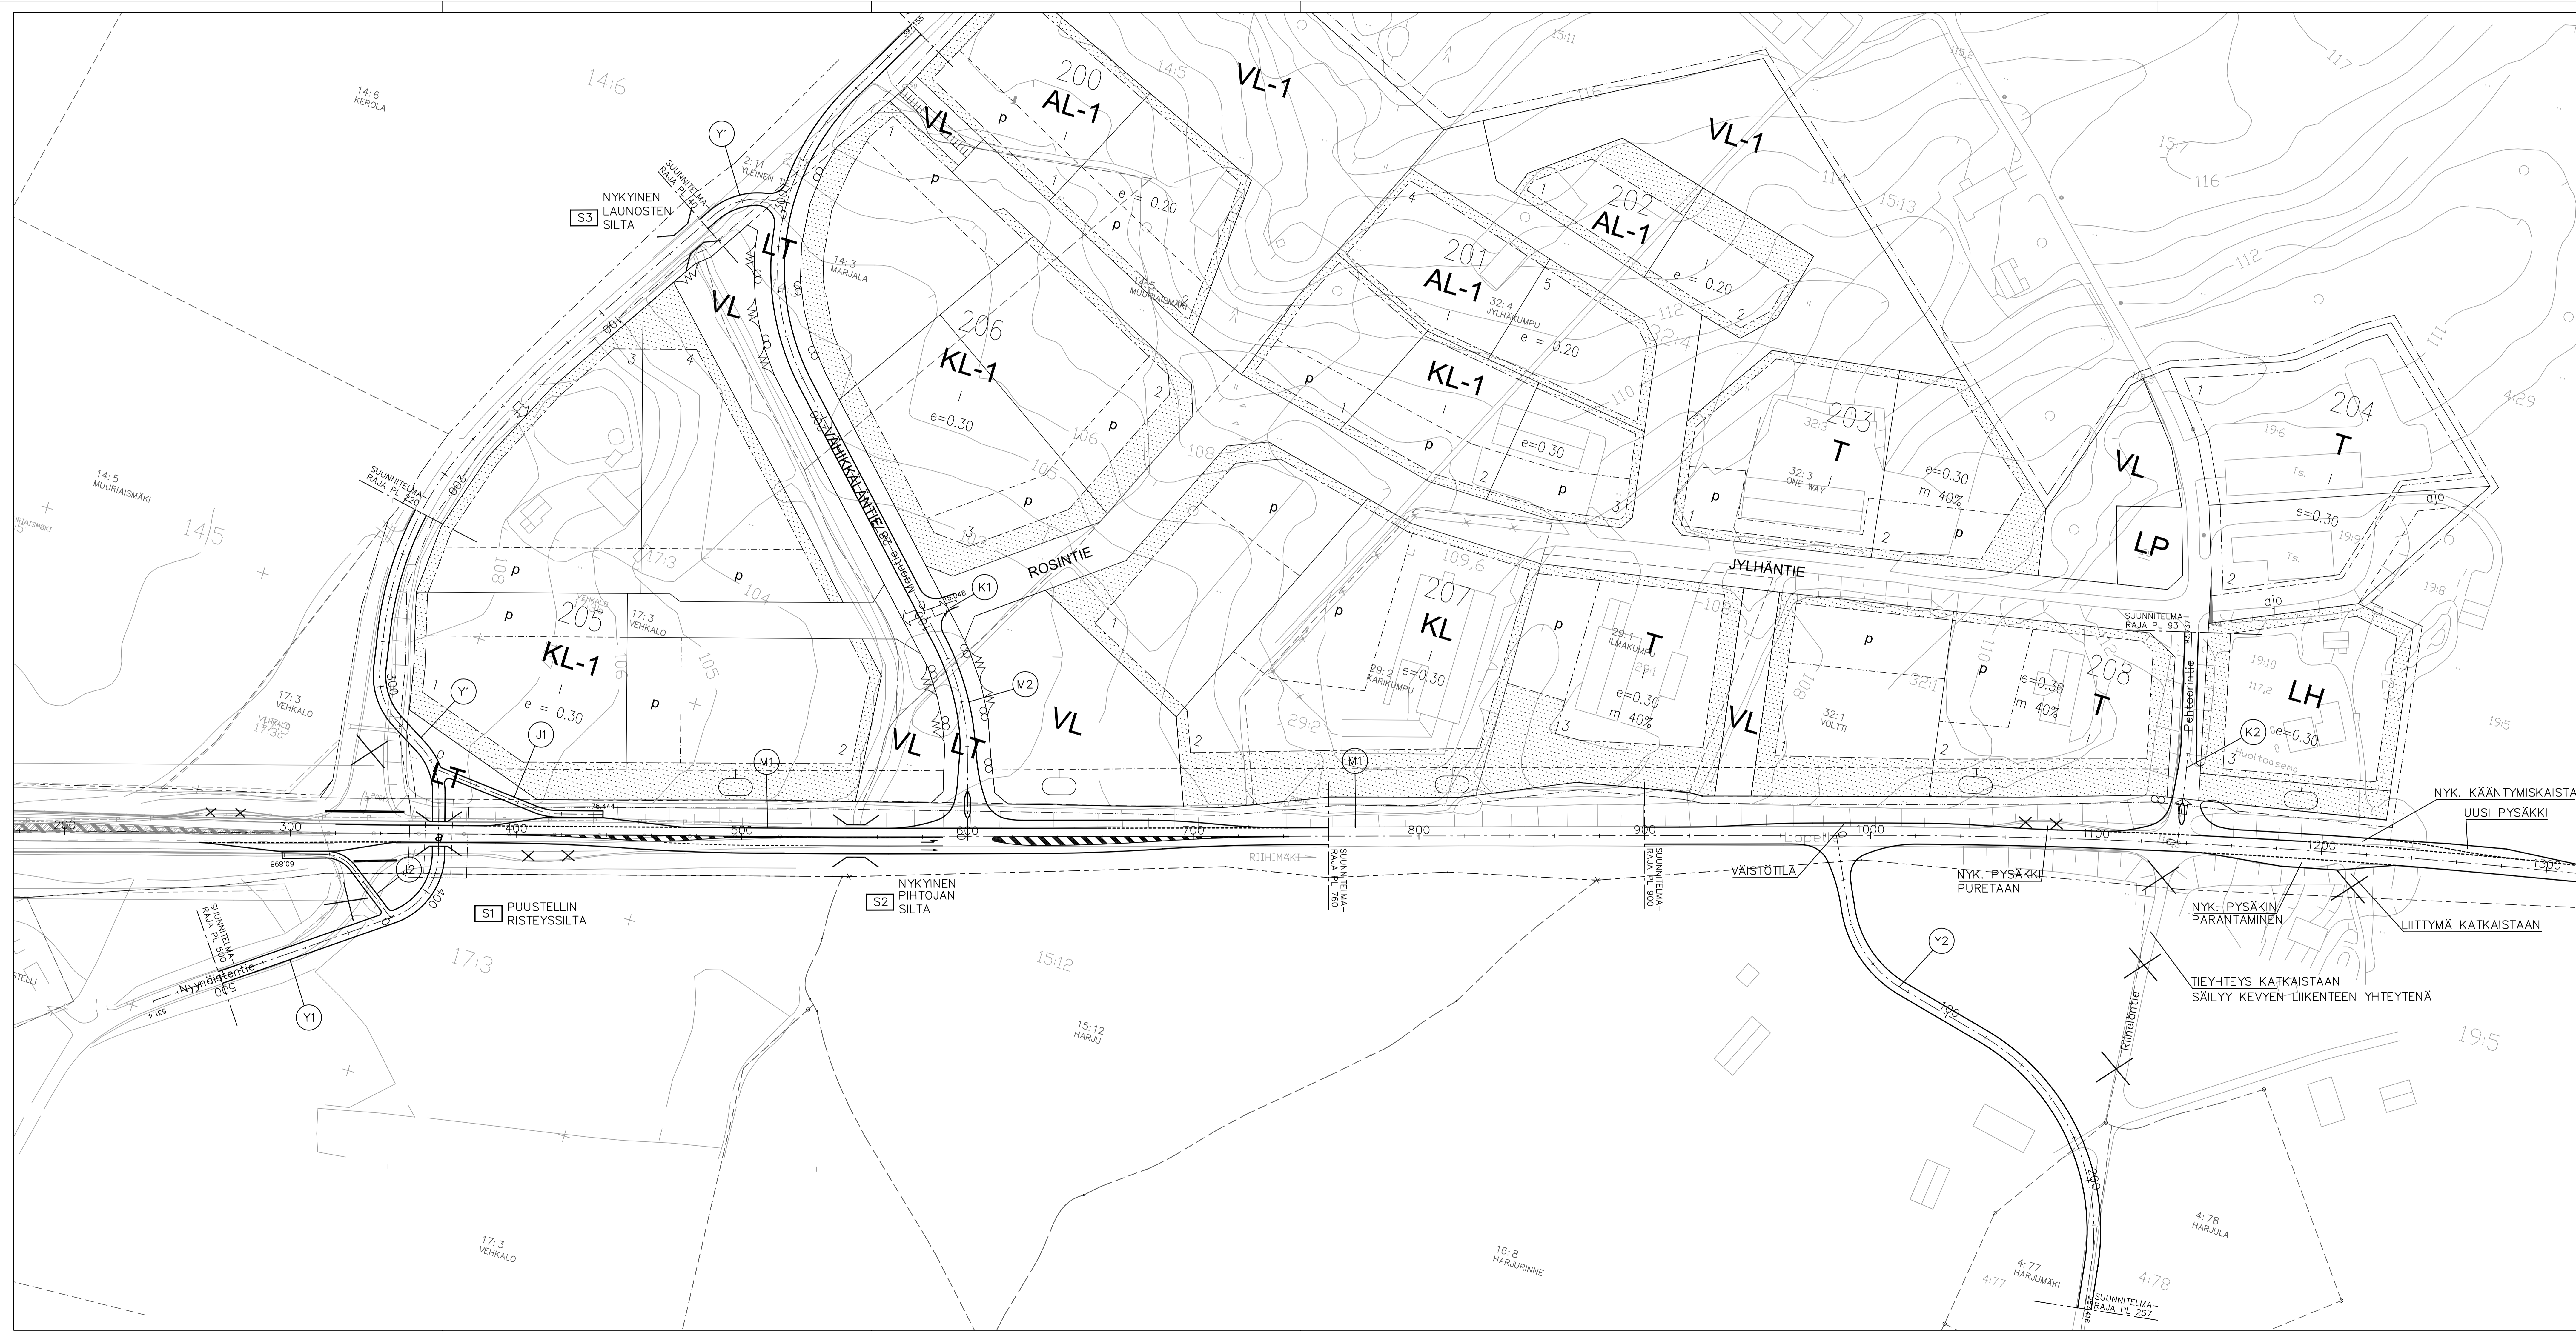

LUONNOS 3.11.2006

Markki	Muutos	Pvm	Suunn.	Tark.
Frankkeen nimi	Kt 54 PUUSTELLIN LIITTYMÄN TIE- JA RISTEYSSILTAJÄRJESTELY, LOPPI			
Projektin nimi	Suunnitelmapaketti			
Pvm	Suunn.	Pvm		
3.11.2006	Proj.päivi			
Tietokantaversio	1:1000	T. Pääm.	XX	